


## Zasuwa góra-dół duża 2 NR 37

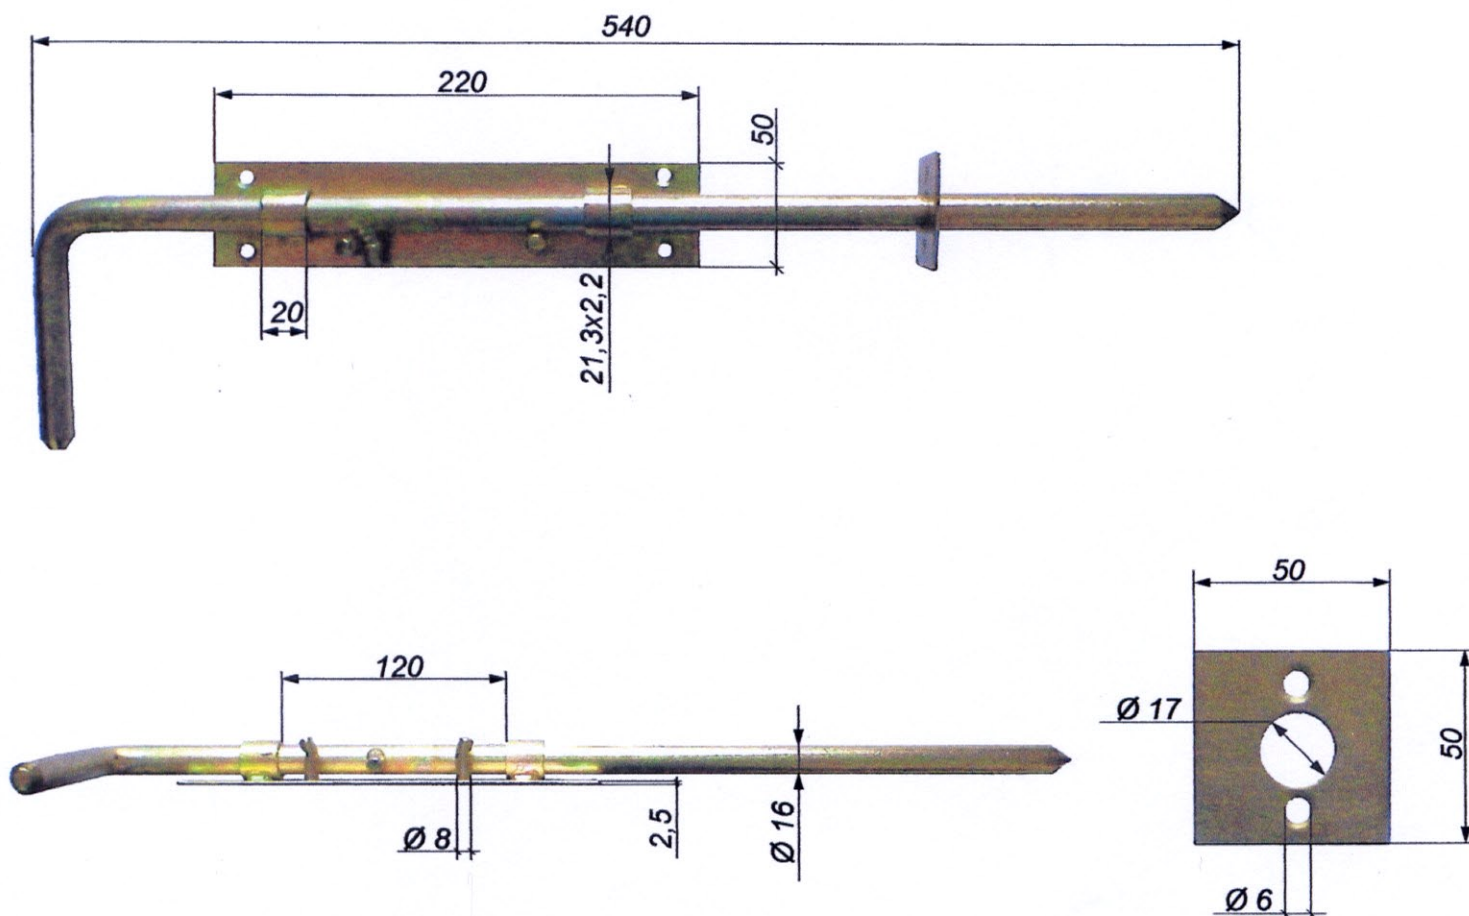

Wykończenie:

\* Cynkowanie (żółta pasywacja)