


Zawias czarny 46 pozycja Nr 3

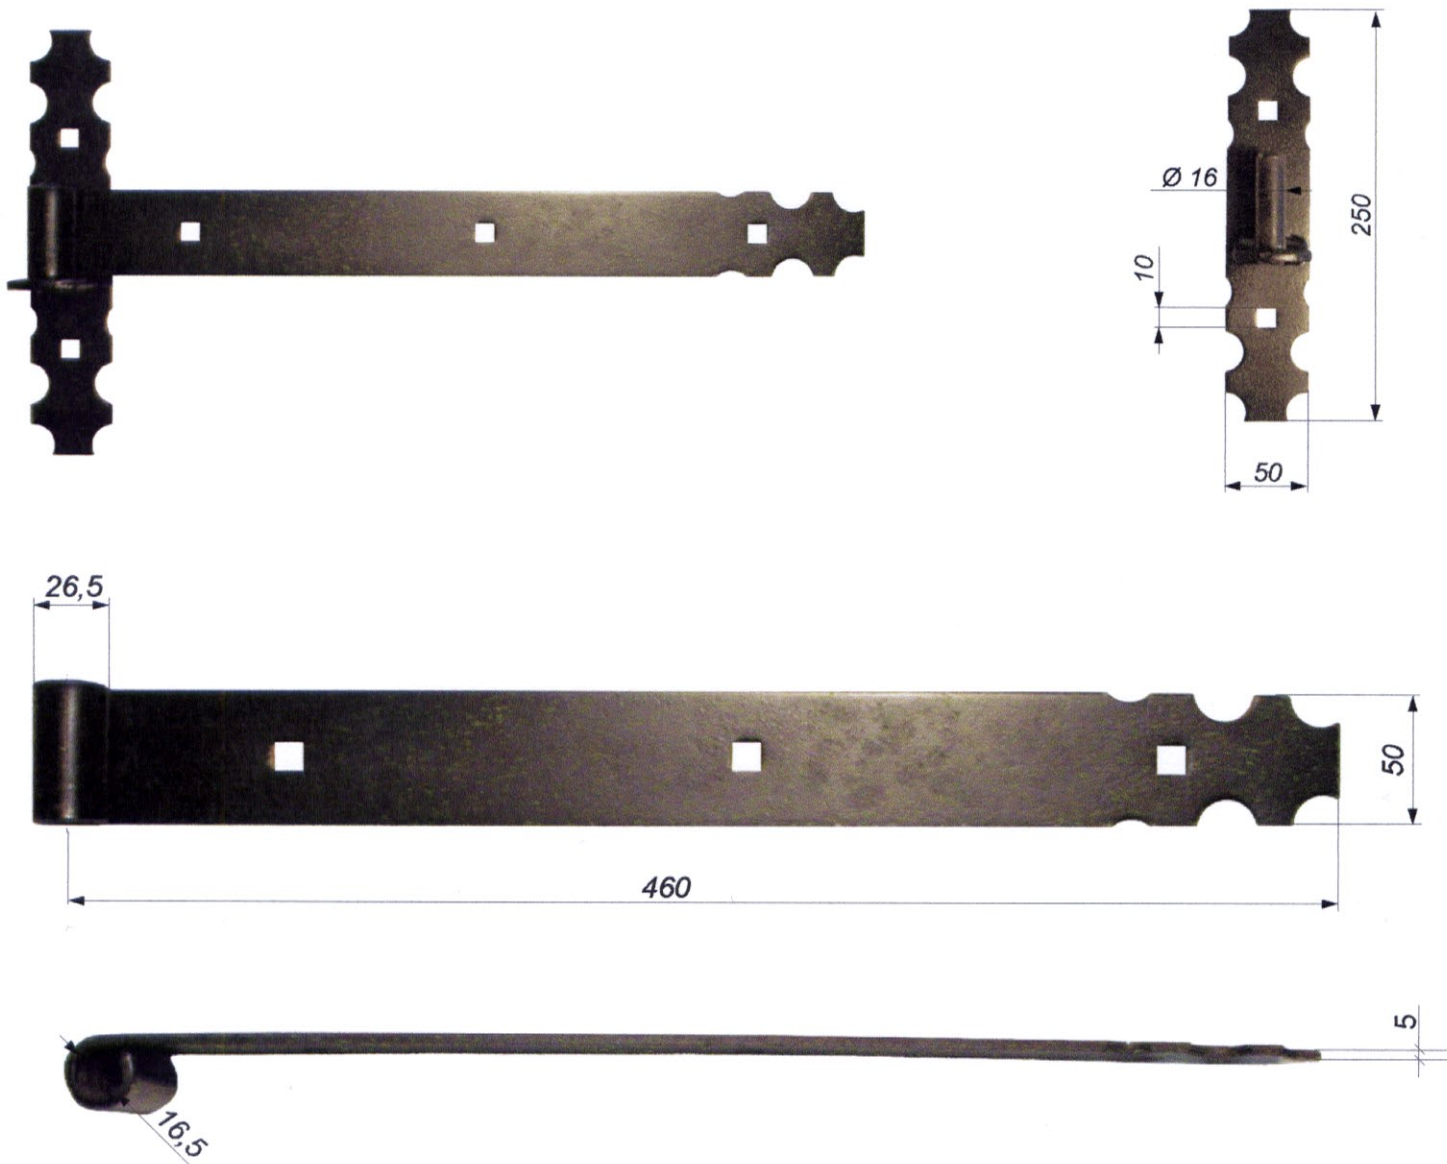

Wykończenie:

- * Farba podkładowa
- * Farba nawierzchniowa (ftalowa)